


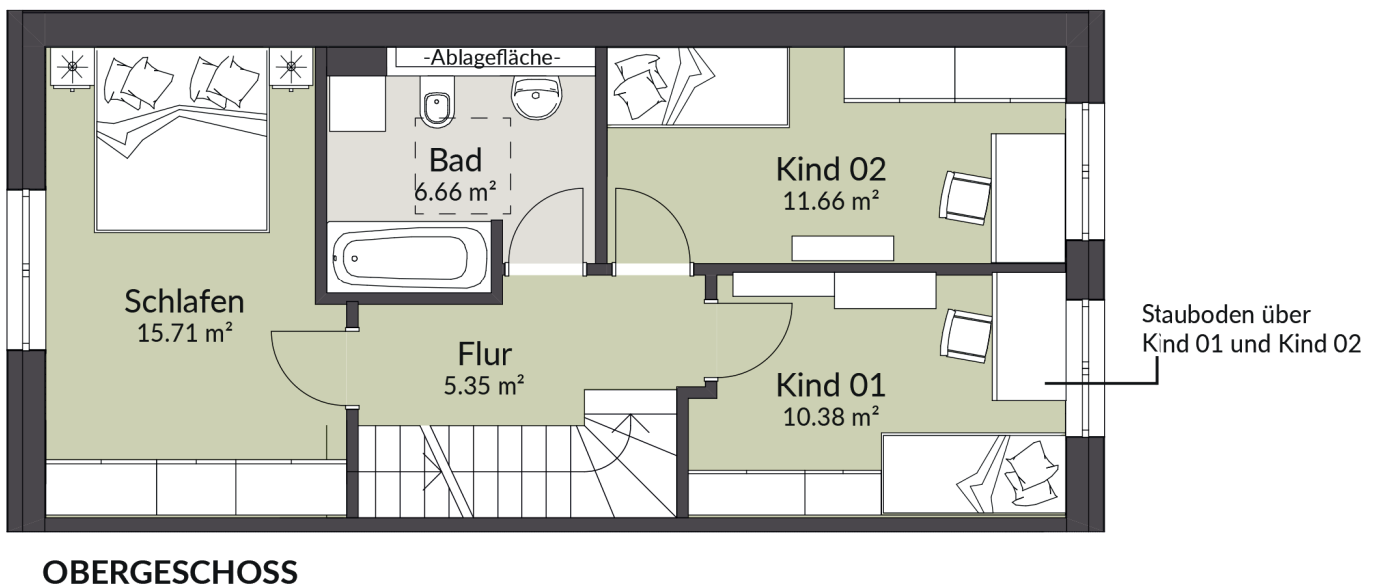


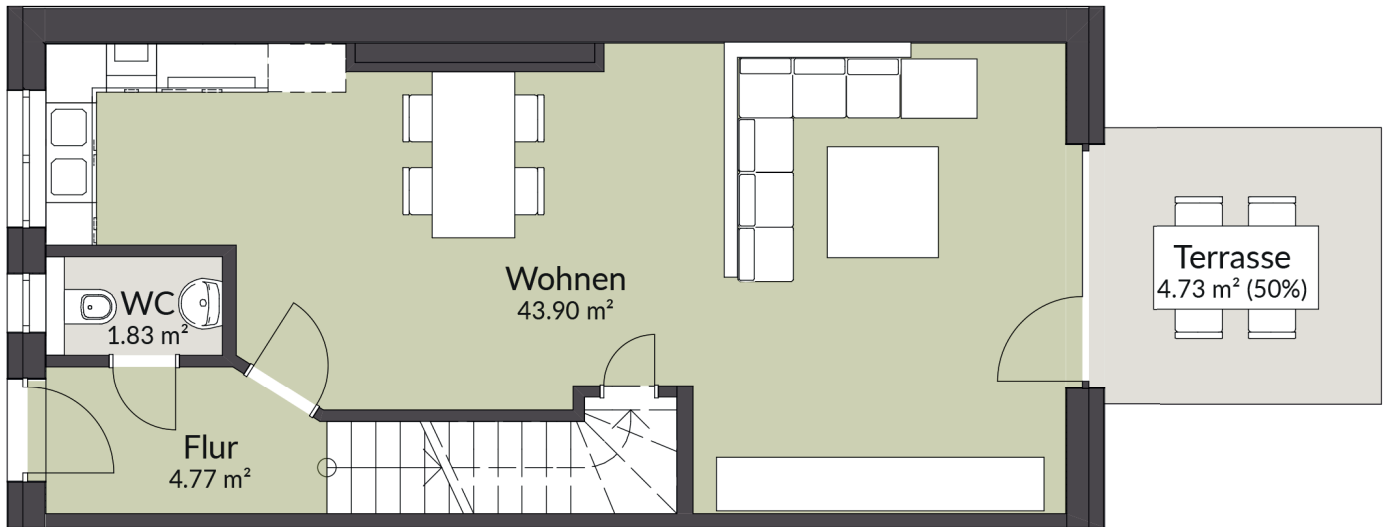


Hinweis: Maße unter Vorbehalt

Alle Maße, auch Schachtmaße, sind Planungsmaße und können abweichen. Zu Zwecken der Einrichtung, sowie Planung und Herstellung von Küchen oder sonstigen Einbauten, sind alle Maße vor Ort zu nehmen.

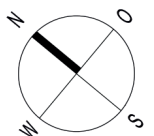

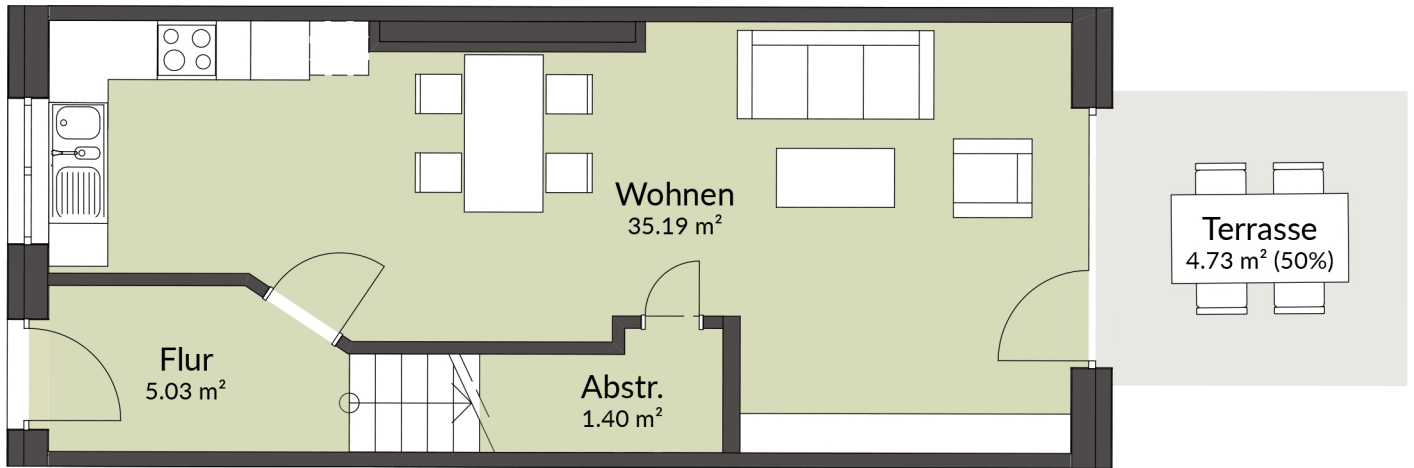

ERDGESCHOSS

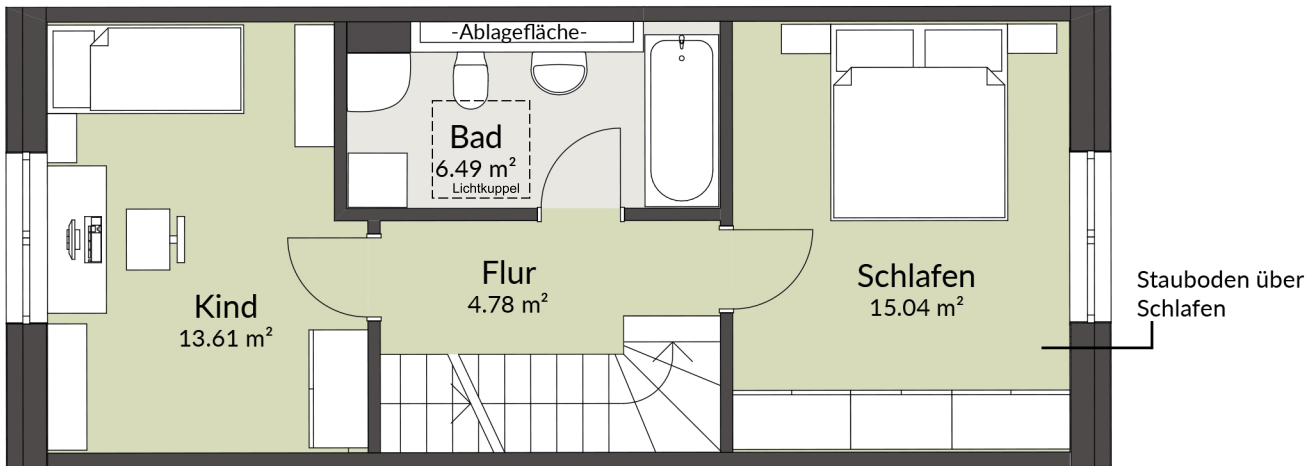

OBERGESCHOSS

Hinweis: Maße unter Vorbehalt

Alle Maße, auch Schachtmaße, sind Planungsmaße und können abweichen. Zu Zwecken der Einrichtung, sowie Planung und Herstellung von Küchen oder sonstigen Einbauten, sind alle Maße vor Ort zu nehmen.

